


Schéma de connexion type : En cas de perte de courant d'une Zone 1 à 4.

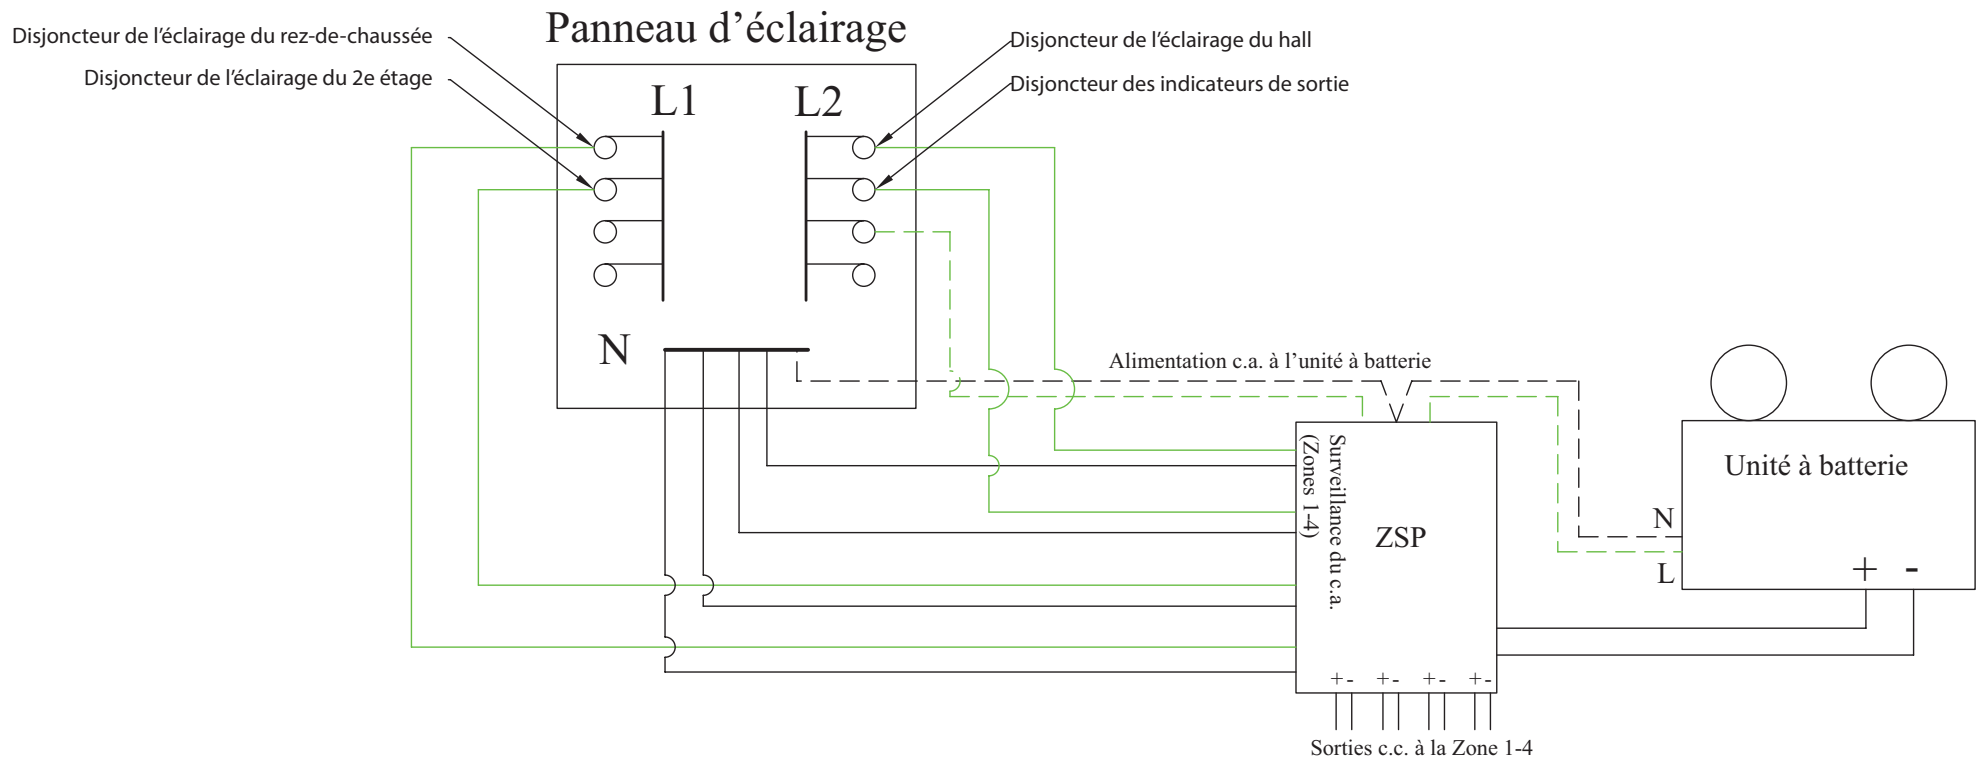

Connexion facultative : Quatre zones c.c. assignées à l'utilisateur supportées séparément